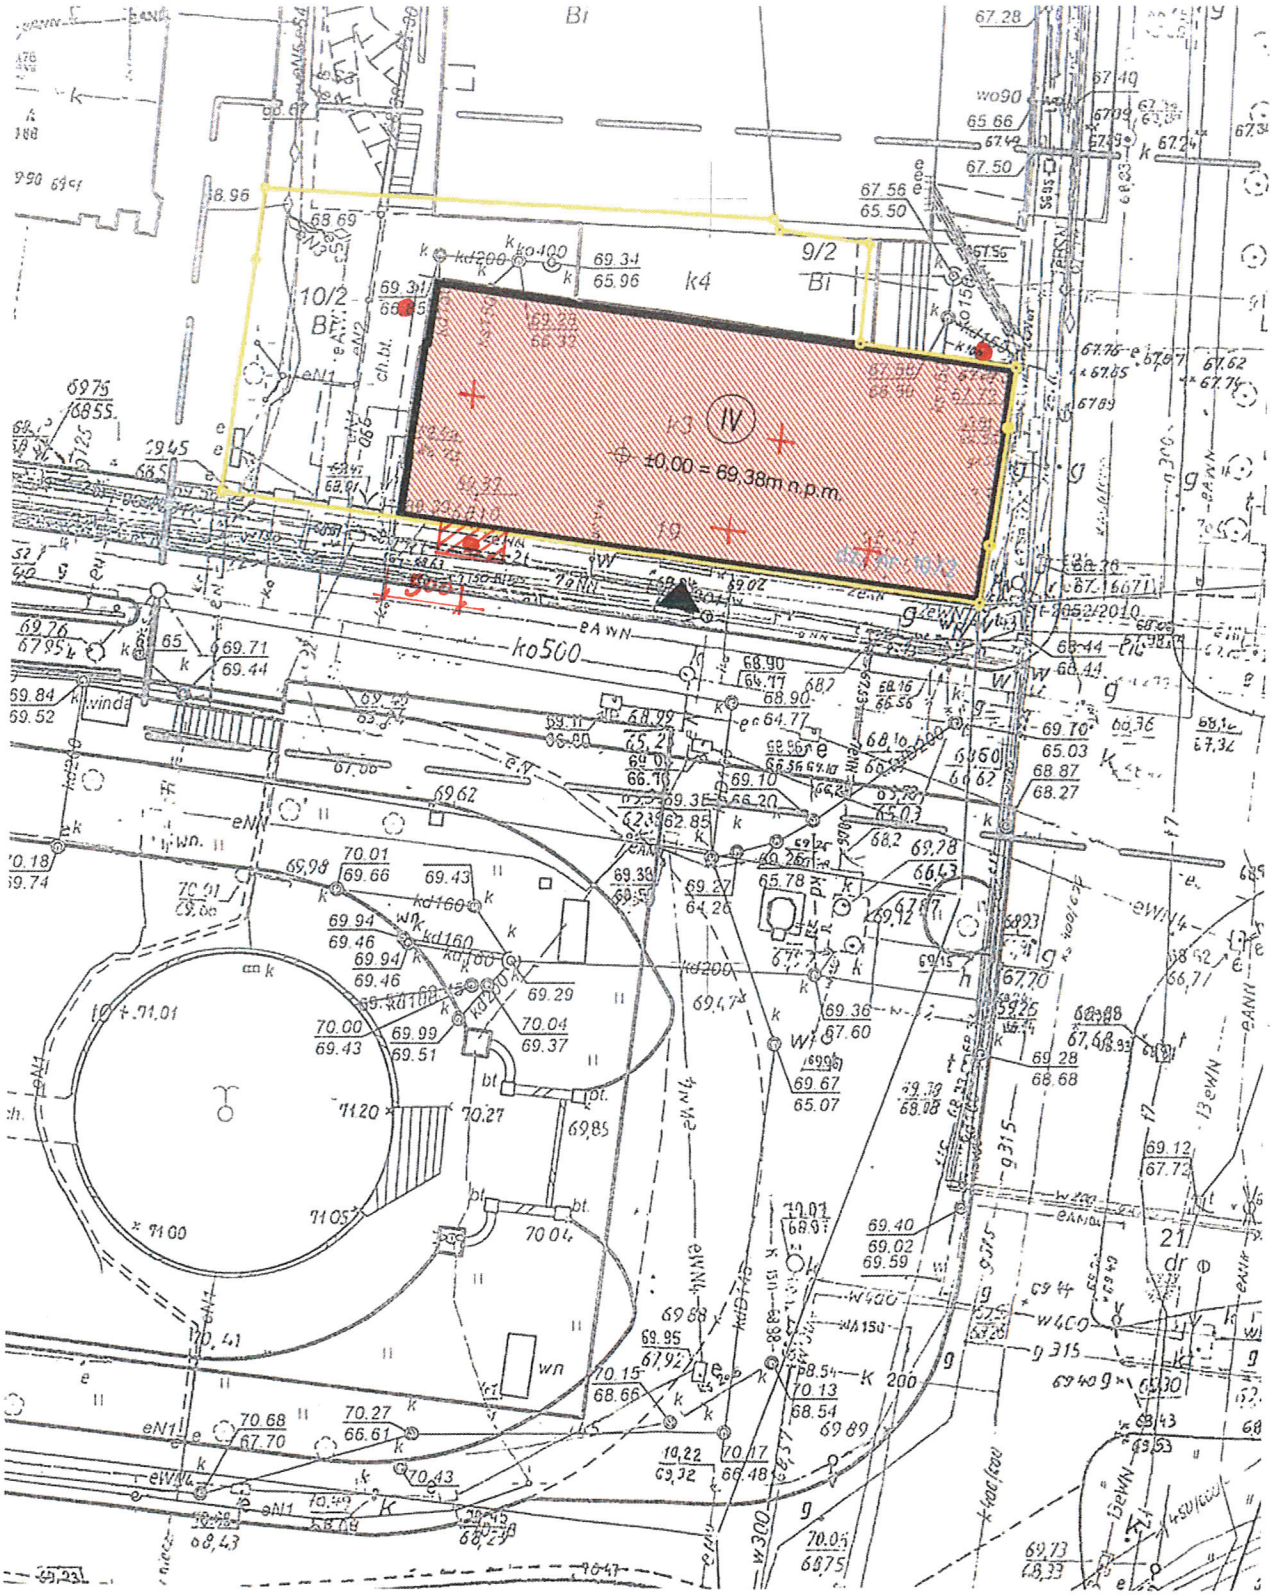

Mapa do celów projektowych

skala 1 : 500

sekcja 6.177.11.10.1.2

ZG – OUG.4104.265.2016

Sporządził:

Ewa Dudziak

USŁUGI GEODEZYJNO-KARTOGRAFICZ

ST-381 Poznań, Os. Armii Krajowej 11

tel. 876 54 77

NIP 782-128-08-66 REGON 639849

1. Układ współrzędnych prostokątnych płaskich - PL 2000 - 18
2. Układ wysokości: poziom odniesienia Amsterdam

ODKRYWKA

ODWIERT PIWNICA

ODWIERT ZEWN.

JAŃ

. : Miasto Poznań (306401_1)

ań (306401_1. 0051)

SUGEROWANE MIEJSCA BADAŃ

Służebności nie ustalono

MGPiB nr 6914

TADEUSZ DZIERŻY

geodeta uprawniony

ul. Szamarzewskiego 55

60-551 Poznań tel. 847-0

Nie wyklucza się istnienia w terenie innych nie wykazanych na niniejszej mapie urządzeń podziemnych, które nie były zgłoszone do inwentaryzacji, lub o których brak jest informacji w instytucjach branżowych

Mapa aktualna na dzień 2.02.2016r.

w zasięgu zlecenia